


L-05-02

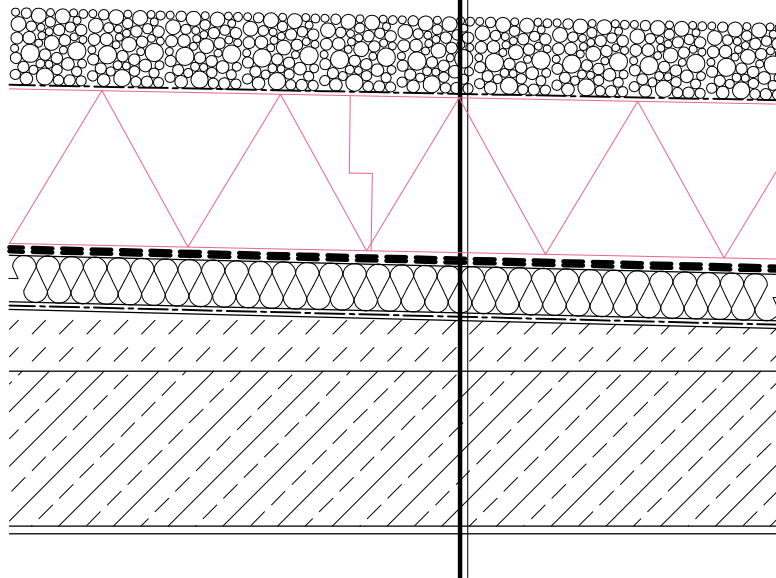

MEGJEGYZÉS:

Együtt kezelendő a vonatkozó rétegtervekkel, jelmagyarázattal és kivitelezési tudnivalókkal



LAPMÉRET
A4
DÁTUM
2016

RAJZCÍM
Tető felújítása duo-rendszerű, nem járható tetőként

MÉRETARÁNY
M 1:10
RAJZSZÁM
L-05-02

L-05-02

Tető felújítása duo-rendszerű, nem járható tetőként

Mosott, frakcionált kavics leterhelő réteg, méretezett vastagságban.

Szűrő-elválasztó réteg

AUSTROTHERM XPS TOP 30 vagy ZENIT hőszigetelés egy rétegben fektetve
energetikai számításban meghatározott vastagságban

Csapadékvíz elleni szigetelés

Meglévő tetőrétegek