


P-05-01

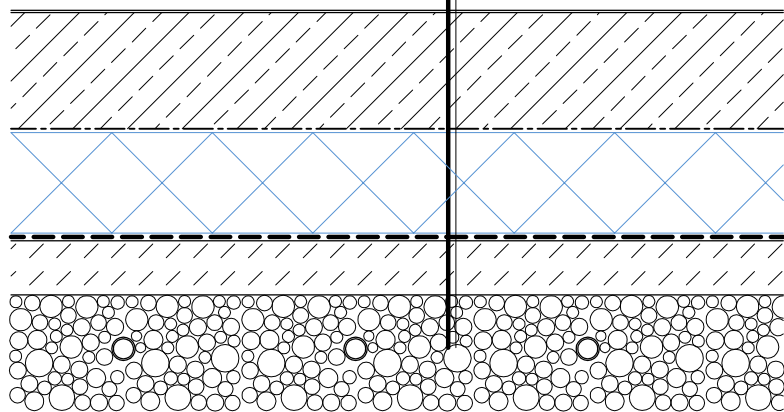

MEGJEGYZÉS:

Együtt kezelendő a vonatkozó rétegtervekkel, jelmagyarázattal és kivitelezési tudnivalókkal



LAPMÉRET
A4
DÁTUM
2016

RAJZCÍM
Hűtött tér padlójának hőszigetelése
expandált vagy extrudált polisztirolhab hőszigeteléssel

MÉRETARÁNY
M 1:10
RAJZSZÁM
P-05-01

P-05-01

Hűtött tér padlójának hőszigetelése expandált vagy extrudált polisztirolhab hőszigeteléssel

Tervezett padlóburkolat

Vasbeton aljzat

AUSTROTHERM TECHNOLÓGIAI SZIGETELÉS

AUSTROTHERM AT-N150, vagy AUSTROTHERM AT-N200 vagy

AUSTROTHERM XPS TOP30 vagy XPS TOP50 vagy XPS TOP 70 hőszigetelés

(terhelés függvényében méretezni szükséges) energetikai számításban

meghatározott vastagságban

Talajnedvesség elleni szigetelés

Aljzatbeton

Tömörített homokos kavics fűtőcsövekkel